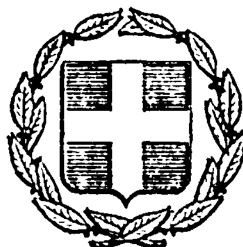


ΕΦΗΜΕΡΙΣ ΤΗΣ ΚΥΒΕΡΝΗΣΕΩΣ
ΤΗΣ ΕΛΛΗΝΙΚΗΣ ΔΗΜΟΚΡΑΤΙΑΣ

ΕΝ ΑΘΗΝΑΙΣ ΤΗ 22 ΜΑΡΤΙΟΥ 1978 | ΤΕΥΧΟΣ ΤΕΤΑΡΤΟΝ | ΑΡΙΘΜΟΣ ΦΥΛΛΟΥ 127

ΠΕΡΙΕΧΟΜΕΝΑ

ΑΠΑΛΛΟΤΡΙΩΣΕΙΣ

ΑΠΟΦΑΣΕΙΣ

Ἀριθ. 1913 (1)

Περὶ τροποποιήσεως τῆς 711/31-1-78 ἀποφάσεως, περὶ διενεργείας ὑποχρεωτικοῦ ἀναδασμοῦ περιοχῆς τέως λίμνης Γιαννιτσῶν Ν. Πέλλης.

Ο ΝΟΜΑΡΧΗΣ ΠΕΛΛΗΣ

Ἔχοντας ὑπόψη:

1. Τὶς διατάξεις τοῦ Νόμου 674/77.

2. Τὴν ἀριθμ. 711/31-1-1978 ἀπόφασή μας, περὶ διενεργείας ὑποχρεωτικοῦ ἀναδασμοῦ, τῶν ΣΑΛΚ ποὺ ἐμπίπτουν στὴν περίμετρο τῶν ὑπὸ ἐκτέλεση ἀρδευτικῶν ἔργων τῆς πρώην λίμνης Γιαννιτσῶν.

3. Τὴν σχετικὴ εἰσήγηση τῆς Δ/νσεως Γεωργίας Γιαννιτσῶν, ἀποφασίζουμε:

Τροποποιοῦμε τὴν ἀριθμ. 711/31-1-78 ἀπόφασή μας, περὶ διενεργείας ὑποχρεωτικοῦ ἀναδασμοῦ σὲ ὅλες τὶς ἀγροτικὲς Περιοχὲς ποὺ ἐμπίπτουν στὴν περίμετρο τῶν ὑπὸ ἐκτέλεση ἀρδευτικῶν καὶ ἐν γένει ἐγγειοβελτιωτικῶν ἔργων καὶ ὁρίζουμε, ὁ ἀνωτέρω ἀναδασμὸς νὰ γίνει κατὰ ὁμάδες, ὡς κατωτέρω:

ΟΜΑΣ ΠΡΩΤΗ

	στρεμ.
1. Χαμηλὴ περιοχὴ Σχοινᾶ Γιαννιτσῶν	33.000

ΟΜΑΣ ΔΕΥΤΕΡΑ

1. Τμῆμα ΣΑΛΚ Γιαννιτσῶν (Ψαρόσκαλα — Τρίγκα)	13.906
2. ΣΑΛΚ Ἀρχοντικοῦ	765
3. ΣΑΛΚ Μεσσιανοῦ	819
Σύνολο	15.490

ΟΜΑΣ ΤΡΙΤΗ

1. Τμῆμα ΣΑΛΚ Γιαννιτσῶν (περιοχὴ Κτηνοτ. Σταθμοῦ)	3.342
2. ΣΑΛΚ Νέας Πέλλης	2.699
3. » Παλ. Πέλλης	3.915
4. » Δαμιανοῦ	381
5. » Λεπτοκαρυᾶς	263
Σύνολο	10.600

ΟΜΑΣ ΤΕΤΑΡΤΗ (Μπαλίτζης)

1.	ΣΑΑΚ Ἁγίου Λουκᾶ	1.980
2.	» Ἀραβησσοῦ	5.346
3.	» Ἀμπελιῶν	1.105
4.	» Ἀσβεσταριοῦ (τμῆμα)	520
5.	» Γαλατάδων	393
6.	» Ἐσωβάλτων	503
7.	» Νέου Μυλοτόπου	2.826
8.	» Μελισσίου (τμῆμα)	946
9.	» Καρυωτίσσης	1.742
10.	» Παλαιοφύτου	1.293
11.	» Νέας Ζωῆς	2.161
12.	» Ἀξοῦ (τμῆμα)	4.324
13.	» Πενταπλατάνου (Πυλορυγίου) τμῆμα	1.538
14.	» Τριφυλλίου	492
	Σύνολο	25.169

ΟΜΑΣ ΠΕΜΠΤΗ (Κρ. Βρύσης)

1.	ΣΑΑΚ Κρύας Βρύσης (τμῆμα)	7.194
2.	» Ἄσπρου	300
3.	» Ἀψάλου	2.340
4.	» Βρυττῶν	386
5.	Γυμνῶν (Ἀκρολίμνης)	1.987
6.	» Γραδεμπορίου	665
7.	» Κουκλουτζᾶ	1.513
8.	» Νεοχωρούδας	791
9.	» Πενταλόφου	753
10.	» Πετριᾶς	1.360
11.	» Π. Ἐλευθεροχωρίου	1.137
12.	Ἀγρ/μα Βραστῆς Κρύας Βρύσης (τμῆμα)	1.230
	Σύνολο	19.656

Γιαννιτσά, 2 Μαρτίου 1978

Ὁ Νομάρχης
ΚΩΝ/ΝΟΣ ΚΙΟΥΠΚΙΟΛΗΣ

ΑΝΑΚΟΙΝΩΣΕΙΣ

Ἀριθ. 2381 (2)

Περὶ ἀνακοινώσεως, παρακαταθέσεως ἀποζημιώσεως ἐξ ἀναγκαστικῆς ἀπαλ/σεως ἀκινήτων πρὸς κατασκευὴν ἰσοπέδων κόμβων στὴν Ἐθνικὴ ὁδὸ Ἰωαννίνων - Κονίτσης - Νεαπόλεως.

Ο ΝΟΜΑΡΧΗΣ ΙΩΑΝΝΙΝΩΝ

1. Ἔχοντες ὑπ' ὄψει τὰ ἄρθρα 7 καὶ 8 τοῦ Ν.Δ. 797/71 «περὶ ἀναγκαστικῶν ἀπαλ/σεων» φέρομεν εἰς γνῶσιν τῶν κάτωθι ἀναφερομένων.

α) Τῶν κεκτημένων ἢ ἀξιούντων δικαιώματα κυριότητος ἐπὶ τῶν δυνάμει τῆς ὑπ' ἀριθ. Τ.Υ. 7.486/2.10.75 ἀποφάσεώς μας (ΦΕΚ 239/75 τ.Δ') ἀναγκαστικῶς ἀπαλ/ντων ἀκινήτων πρὸς κατασκεὴν ἰσοπέδων κόμβων στὴν Ἐθνικὴ ὁδὸ Ἰωαννίνων - Κονίτσης - Νεαπόλεως, κειμένων εἰς θέσιν Κάτω Κόνιτσα (Νέα Ἐθν. ὁδὸς Κονίτσης - Νεαπόλεως)

β) Τῶν τυχὸν ἐπὶ τῶν ἀκινήτων τούτων ἐγγεγραμμένων ἐνυποθήκων ἢ κατασχόντων δανειστῶν ἢ τρίτων διεκδικητῶν, ὅτι ἡ δυνάμει τῆς ὑπ' ἀριθ. 942/76 ἀποφάσεως τοῦ Μονομελοῦς Πρωτοδικείου Ἰωαννίνων καθορισθεῖσα προσωρινὴ ἀποζημίωσις, δι' ἅπαντα τὰ ἀκίνητα, μετὰ τῶν ἐπικειμένων, ὡς ταῦτα εἰκονίζονται εἰς τὸ οἰκεῖον κτηματολογικὸν διάγραμμα καὶ τὸν σχετικὸν κτηματολογικὸν πίνακα, κατετέθη εἰς τὸ Ταμεῖον Παρακαταθηκῶν καὶ Δανείων ἐκδοθέντος πρὸς τοῦτο τοῦ ὑπ' ἀριθ. 4.9288/7.2.1978 γραμματίου συστάσεως παρακαταθήκης παρὰ τοῦ Γραφείου Παρ/κῶν Α' Ταμείου Ἰωαννίνων διὰ συνολικὸν ποσὸν 490.197 δραχμῶν.

2. Ἡ ἀποζημίωσις αὕτη εἶναι ἀποδοτέα εἰς τοὺς κατὰ νόμον δικαιούχους.

Ἡ παροῦσα δημοσιευθήτω διὰ τῆς Ἐφημερίδος τῆς Κυβερνήσεως.

Ἐν Ἰωαννίνοις τῇ 27 Φεβρουαρίου 1978

Ὁ Νομάρχης καὶ α.α.
Θ. ΠΑΠΑΔΟΠΟΥΛΟΣ

Ἀριθ. 208 (3)

Περὶ εἰδοποιήσεως τῆς γενομένης παρακαταθέσεως ἀποζημιώσεως ἀπὸ ἀναγκαστικὴ ἀπαλλοτρίωση ἀκινήτων στὸ Νομὸ Ἔβρου.

Ο ΠΡΟΕΔΡΟΣ
ΤΟΥ ΝΟΜΑΡΧΙΑΚΟΥ ΤΑΜΕΙΟΥ ΕΒΡΟΥ

1. Ἔχοντας ὑπόψη τὰ ἄρθρα 7 καὶ 8 τοῦ Ν.Δ. 797/71 «περὶ ἀναγκαστικῶν ἀπαλλοτριώσεων» γνωστοποιοῦμε τὰ παρακάτω.

α) Γιὰ ἐκείνους ποὺ ἔχουν ἢ ἀξιώνουν δικαιώματα κυριότητας πάνω στὰ ἀκίνητα ποὺ ἀπαλλοτριώθηκαν ἀναγκαστικά, σύμφωνα μὲ τὴν ἀπόφαση τοῦ Νομάρχη Ἔβρου ἀριθμ. Υ. 936/Φ. 252/16.2.1977 (ΦΕΚ 201/1977 τεῦχος Δ') γιὰ τὴ κατασκευὴ τῆς ἐπαρχιακῆς ὁδοῦ Σουφλίου-Σιδηροῦ Ν. Ἔβρου.

β) Γιὰ ἐκείνους ποὺ τυχὸν ἔχουν γραμμένη ὑποθήκη ἢ ἔχουν καταστεῖ δανειστὲς ἢ τρίτοι διεκδικητὲς στὰ πιὸ πάνω ἀκίνητα, μὲ τὴν ἀπόφαση τοῦ Μονομελοῦς Πρωτοδικείου Ἔβρου ἀριθμ. 177/1977, μὲ τὴν ὁποία καθορίσθηκε προσωρινὴ ἀποζημίωση γιὰ ὅλα τὰ ἀκίνητα μαζὶ μὲ τὰ ἐπικείμενα ὅπως αὐτὰ περιλαμβάνονται στὸ οἰκεῖο κτηματολογικὸ διάγραμμα καὶ κτηματολογικὸ πίνακα. Ἡ ἀποζημίωση ἔχει κατατεθεῖ στὸ Ταμεῖο Παρακαταθηκῶν καὶ Δανείων καὶ ἔχει ἐκδοθεῖ γιὰ τὸ σκοπὸ αὐτὸ τὸ γραμμάτιο συστάσεως παρακαταθήκης ἀριθμ. 4191/18.2.1978 ἀπὸ τὸ Γραφεῖο τοῦ Ταμείου Παρακαταθακηκῶν καὶ Δανείων τοῦ Δημ. Ταμείου Σουφλίου γιὰ συνολικὸ ποσὸ δραχμαὶ ἑξήκοντα χιλιάδες διακόσιες δέκα (60.210).

2. Ἡ ἀποζημίωση αὐτὴ πρέπει νὰ ἀποδοθεῖ στοὺς νόμιμους δικαιούχους.

Ἡ ἀπόφαση αὐτὴ νὰ δημοσιευθεῖ στὴν Ἐφημερίδα τῆς Κυβερνήσεως.

Ἀλεξανδρούπολη, 24 Φεβρουαρίου 1978

Ὁ Πρόεδρος
ΧΑΡΑΛΑΜΠΟΣ ΛΙΝΑΡΔΟΠΟΥΛΟΣ

Ἀριθ. 528 (4)

Περὶ εἰδοποιήσεως γιὰ τὴν παρακατάθεση τοῦ ὑπολοίπου ἀντιτίμου τῶν ἀκινήτων ποὺ ἔχουν ἀπαλλοτριωθεῖ ἀναγκαστικὰ γιὰ τὴν ἀνακαίνιση τῆς ἐπαρχιακῆς ὁδοῦ Ζαροῦ-Καμαρῶν-ὅρια Νομοῦ Ἡρακλείου.

Ο ΠΡΟΕΔΡΟΣ
ΤΟΥ ΝΟΜΑΡΧΙΑΚΟΥ ΤΑΜΕΙΟΥ ΗΡΑΚΛΕΙΟΥ

Ἔχοντας ὑπόψη τὶς διατάξεις τοῦ Ν.Δ. 797/1971 «περὶ ἀναγκαστικῶν ἀπαλλοτριώσεων», γνωρίζουμε σὲ ὅσους ἔχουν συμφέρον ὅτι: α) τὸ ὑπόλοιπο τῆς ἀποζημιώσεως ποὺ ἐπιδικάστηκε στοὺς δικαιούχους μὲ τὴν 894/1976 ἀπόφαση τοῦ Μονομελοῦς Πρωτοδικείου Ἡρακλείου, γιὰ τὰ ἀκίνητα ποὺ ἀπαλλοτριώθηκαν μετὰ τὴν ΟΕ 11548/Φ. 1733/10.7.1975 ἀπόφαση τοῦ Νομάρχη Ἡρακλείου, γιὰ τὴν ἀνακαίνιση τῆς ἐπαρχιακῆς ὁδοῦ Ζαροῦ-Καμαρῶν-ὅρια Νομοῦ, πέρα ἀπὸ τὸ ποσὸ δρχ. 1.742.374, ποὺ ἔχουμε παλαιότερα παρακαταθέση ἀνέρχεται στὸ ποσὸ δρχ. ἕξι ἑκατομμύρια ἐννιακόσιες εἴκοσι ἐννέα χιλιάδες ἑξήκοντα ὀκτὼ (6.929.068), β) τὸ παραπάνω ποσὸ ἔχει κατατεθεῖ ἀπὸ τὸ Ν. Τ. Η., στὸ Γραφεῖο Παρακαταθηκῶν τοῦ Ταμείου Μοιρῶν Ἡρακλείου, γιὰ λογαριασμὸ αὐτῶν ποὺ θὰ

ἀναγνωρισθοῦν δικαιοῦχοι, καὶ ἔχει ἐκδοθεῖ τὸ 3158/21.2.1978 Γραμμάτιο συστάσεως Παρακαταθήκης καὶ γ) τὸ ποσὸ τοῦτο θὰ ἀποδοθεῖ στοὺς δικαιούχους κατὰ τὰ νόμιμα..

Ἡράκλειο, 25 Φεβρουαρίου 1978

Ὁ Πρόεδρος
ΑΘΑΝ. ΚΑΡΑΓΚΟΥΝΙΔΗΣ

ΠΟΛΕΟΔΟΜΙΑ

ΑΠΟΦΑΣΕΙΣ

Ἀριθ. ΙΓ. 809 (5)

Περὶ ὁρισμοῦ Κεντρικοῦ Τμήματος Κοινότητος Ἄνω καὶ Κάτω Στρέφι Ν. Ἠλείας.

Ο ΝΟΜΑΡΧΗΣ ΗΛΕΙΑΣ

Ἔχοντας ὑπόψη:

1) Τὴν ἀριθ. Λ.7/16-11-70 κοινὴ ἀπόφαση τῶν Ὑπουργῶν Προεδρίας Κυβερνήσεως Ἐσωτερικῶν καὶ Δημ. Ἔργων «περὶ Ὀργανώσεως Περιφερειακῶν Ὑπηρεσιῶν Υ.Δ.Ε.

2) Τὶς διατάξεις τοῦ ἄρθρου 1 παρ. 1 καὶ 2 τοῦ ἀριθ. 532/70 Ν. Δ/τος «περὶ συμπληρώσεως τῶν διατάξεων περὶ διοικητικῆς ἀποκεντρώσεως.

3) Τὴν ἀριθ. Α. 22505/28-8-75 ἀπόφαση τοῦ Νομάρχη Ἠλείας «περὶ μεταβιβάσεως ἁρμοδιοτήτων.

4) Τὴν Ἀποφ. Ε.35400/75 (τοῦ Ὑπουργοῦ Δ.Ε. (ΦΕΚ 10Δ' 12-1-76) «περὶ τοῦ τρόπου καθορισμοῦ ὁρίων οἰκισμοῦ περὶ τοῦ ἔτους 1923 στερουμένων σχεδίων ρυμοτομίας).

5) Τὸ ἀπὸ 15-6-1977 Π. Δ/γμα (ΦΕΚ 225 Δ/7-7-77) περὶ καθορισμοῦ τῶν ὅρων καὶ περιορισμῶν δομήσεως τῶν οἰκοπέδων τῶν κειμένων ἐντὸς τῶν ὁρίων τῶν νομίμως ὑφισταμένων πρὸ τοῦ ἔτους 1923 Οἰκισμοῦ τῶν στερουμένων ἐγκεκριμένου ρυμοτομικοῦ σχεδίου καὶ εἰδικώτερα τὴν παρ. 3 τοῦ ἄρθρου 2 σχετικὰ μὲ τὸν καθορισμὸ τοῦ κεντρικοῦ τμήματος τοῦ παραπάνω Οἰκισμοῦ.

6) Τὴν σύμφωνη γνώμη τοῦ Περιφερειακοῦ Συμβουλίου Δημ. Ἔργων (Νομαρχιακοῦ Συμβουλίου Δημ. Ἔργων) ὅπως διατυπώθηκε στὸ πρακτικὸ ἀριθ. 34/77, ἀποφασίζει:

Τὴν κύρωση τῆς ἀπὸ 3-11-77 ἐκθέσεως καθορισμοῦ ὁρίων κεντρικοῦ τμήματος οἰκισμοῦ Κάτω Στρέφι ὅπως ὁμόφωνα ὅρισαν τὰ μέλη τῆς τριμελοῦς ἐπιτροπῆς ποὺ προβλέπεται ἀπὸ τὴν Ἀπόφ. Ε. 35400/75 ποὺ γράφηκε παραπάνω, ὥστε νὰ μὴν ὑπερβαίνουν τὸ 50 % τοῦ Οἰκισμοῦ, σύμφωνα μὲ τὶς διατάξεις ποὺ ἰσχύουν καὶ τὴν κύρωση τῆς ἴδιας ἐκθέσεως ὡς πρὸς τὰ ὅρια κεντρικοῦ τμήματος τοῦ Ἄνω Στρέφι, σύμφωνα μὲ τὰ ὅρια ποὺ ὅρισαν τὰ δύο τεχνικὰ μέλη τῆς παραπάνω τριμελοῦς ἐπιτροπῆς, τὰ ὁποῖα ὁρίσθησαν, μὲ τὴν ἀριθ. πρωτ. ΙΓ.7878/6-8-77 ἀπόφασή του καὶ φαίνονται μὲ μπλὲ συνεχῆ γραμμὴ στὴν ἀεροφωτογραφία μὲ κλίμακα 1:5.000 τῆς περιοχῆς Οἰκισμοῦ Ἄνω καὶ Κάτω Στρέφι ποὺ θεωρεῖται ἀπὸ τὸν Δ.Τ.Υ.Ν. Ἠλείας ἀκολουθώντας φυσικὰ τοπογραφικὰ στοιχεῖα τῆς περιοχῆς ἔτσι ὥστε νὰ περιλαμβάνουν τὶς ἰδιοκτησίες μὲ σχετικὴ πυκνότητα οἰκιῶν καὶ νὰ μὴν ὑπερβαίνουν τὸ 50 % τοῦ ὅλου οἰκισμοῦ καθ' ὅσον τὸ τρίτο μέλος, ὁ πρόεδρος τῆς Κοινότητας ποὺ μειοψηφεῖ στὸν ὁρισμὸ τοῦ Κεντρικοῦ Τμήματος τοῦ Ἄνω Στρέφι καὶ ὁρίζει μόνο τὸ τμῆμα γύρω ἀπὸ τὴν πλατεῖα δὲν αἰτιολογεῖ τὸν ὁρισμὸ καὶ δὲν μπορεῖ νὰ θεωρηθῆ κεντρικὸ τμῆμα τοῦ οἰκισμοῦ μόνο αὐτὸ ποὺ προτείνει ὥστε νὰ ἔχει τοὺς ἀνάλογους ἐλάχιστους ὅρους δομήσεως.

Ἡ ἀπόφαση αὐτὴ νὰ δημοσιευθεῖ στὴν Ἐφημερίδα τῆς Κυβερνήσεως.

Πύργος, 19 Ἰανουαρίου 1978

Ὁ Νομάρχης Ἠλείας
κ. ἁ. α. ὁ Διευθυντὴς
ΙΩΑΝ. ΚΟΥΜΟΥΤΣΟΣ

ΕΚΘΕΣΗ

Καθορισμοῦ Κεντρικοῦ Τμήματος Οἰκισμοῦ Στρέφι τοῦ ὁποίου τὰ ὅρια καθωρίσθησαν μὲ τὴν ἀπὸ 29-7-1971 Ἀναθεωρητικὴ Ἔκθεση καθορισμοῦ ὁρίων ἀπὸ τὴν τριμελῆ Ἐπιτροπὴ ποὺ ὡρίστηκε μὲ τὴν ἀριθ. πρωτ. 26868/7-7-71 Ἀπόφαση Νομαρχίας Ἠλείας.


Τὰ μέλη τῆς Ἐπιτροπῆς καθορισμοῦ Κεντρικοῦ Τμήματος Οἰκισμοῦ Στρέφι ποὺ καθωρίσθησαν μὲ τὴν ἀριθ. πρωτ. ΙΓ. 7875/6-8-77 Ἀπόφαση τοῦ Νομάρχη Ἠλείας δηλαδὴ οἱ: 1) Πολ. Στεφανίδου Ἀρχ. Μηχανικὸς (Δ' Κατηγορίας), 2) Δημ. Νέλλος, Ἐργοδηγὸς (Β' Κατηγορίας) καὶ 3) Ὁ Πρόεδρος τῆς κοινότητος Κων. Χαρ. Σπυρόπουλος, τρίτο μέλος τῆς Ἐπιτροπῆς ποὺ προβλέπεται ἀπὸ τὴν Ἀπόφ. Ε. 35400/75 Φ.Ε.Κ. 10Δ' τῆς 12-1-76 τοῦ Ὑπουργοῦ Δημ. Ἔργων.

Ἔχοντας ὑπόψη τὸ ἀπὸ 15-6-1977 Π. Δ/γμα Φ.Ε.Κ. 225/7-7-1977 Τεῦχος Δ' μὲ τὸ ὁποῖο προβλέπεται ὅτι τηρεῖται ἡ ἴδια διαδικασία γιὰ τὸν καθορισμὸ τοῦ Κεντρικοῦ Τμήματος τῶν Οἰκισμῶν πρὶν τοῦ ἔτους 1923 μὲ τὴν διαδικασία καθορισμοῦ ἀκραίων ὁρίων τῶν Οἰκισμῶν αὐτῶν, πήγανε τὴν 19-10-77 ἐπὶ τόπου στὸν Οἰκισμὸ Στρέφι ποὺ ἀποτελεῖται ἀπὸ δύο τμήματα τὸ πάνω καὶ κάτω Στρέφι καὶ καθωρίσανε τὸ κεντρικὸ τμῆμα τους ὅπως περιγράφεται παρακάτω: Τὰ δύο πρῶτα μέλη τῆς παραπάνω ἐπιτροπῆς καθώρισαν ὡς κεντρικὸ τμῆμα αὐτὸ ποὺ περιλαμβάνεται μέσα σὲ συνεχῆ μπλὲ γραμμὴ στὸ σχέδιο ἀεροφωτογραφία ποὺ ὑπογράφεται ἀπὸ τὴν ἐπιτροπὴ ἀναθεωρήσεως τῶν ὁρίων τοῦ οἰκισμοῦ καὶ περιλαμβάνει τὰ σπίτια Μενέλαου Δακουρᾶ, προχωρώντας πρὸς νότο τὰ σπίτια τῶν Τρ. Καράμπελα, Μαρίας Κωνσταντοπούλου σὲ συνέχεια ἀκολουθώντας τὸν δρόμο μέχρι τῆς πρώτης διασταυρώσεως μὲ ἄλλο δρόμο, σὲ συνέχεια ἀπὸ νότο πρὸς τὴν ἀνατολὴ μέχρι συναντήσεως τοῦ κεντρικοῦ δρόμου καὶ συνέχεια ἀπὸ ἀνατολὴ πρὸς βορρᾶ περιλαμβάνουν τὸ σπίτι Φωτίου Μπαντελέσκα, Ἑλένης Εὐθυμίου, Θεοδώρου Παρασκευοπούλου μέχρι συναντήσεως τῶν ἀκραίων ὁρίων καὶ ἔτσι ὥστε νὰ μὴν ὑπερβαίνη τὸ Κεντρικὸ Τμῆμα τὰ 50 % τοῦ ὅλου Οἰκισμοῦ.

Τὸ τρίτο μέλος τῆς ἐπιτροπῆς, ὁ Πρόεδρος τῆς Κοινότητος, μειοψήφισε καὶ ὥρισε σὰν Κεντρικὸ Τμῆμα τὸν χῶρο μόνο γύρω ἀπὸ τὴν πλατεῖα. Στὸ κάτω Στρέφι καὶ τὰ τρία μέλη τῆς Ἐπιτροπῆς ὥρισαν Κεντρικὸ Τμῆμα αὐτὸ ποὺ περικλείεται μὲ μπλὲ γραμμὴ στὸ παραπάνω σχέδιο καὶ περιλαμβάνει τὰ σπίτια Δημοσθένη Δασκαρᾶ Διον. Ἀλεβίζου, Χαρίλαου Παπαδοπούλου, Γεωργ. Δαββέτα, Γεωργίου Μπρίκου.


Τὰ Μέλη τῆς Ἐπιτροπῆς καθορισμοῦ ὁρίων Κεντρικοῦ Τμήματος Ἄνω καὶ Κάτω Στρέφι

1) Πολ. Στεφανίδου Ἀρχ. Μηχανικὸς
2) Δημ. Νέλλος Ἐργοδηγὸς
3) Κων. Σπυρόπουλος Πρόεδρος Κοινότητος

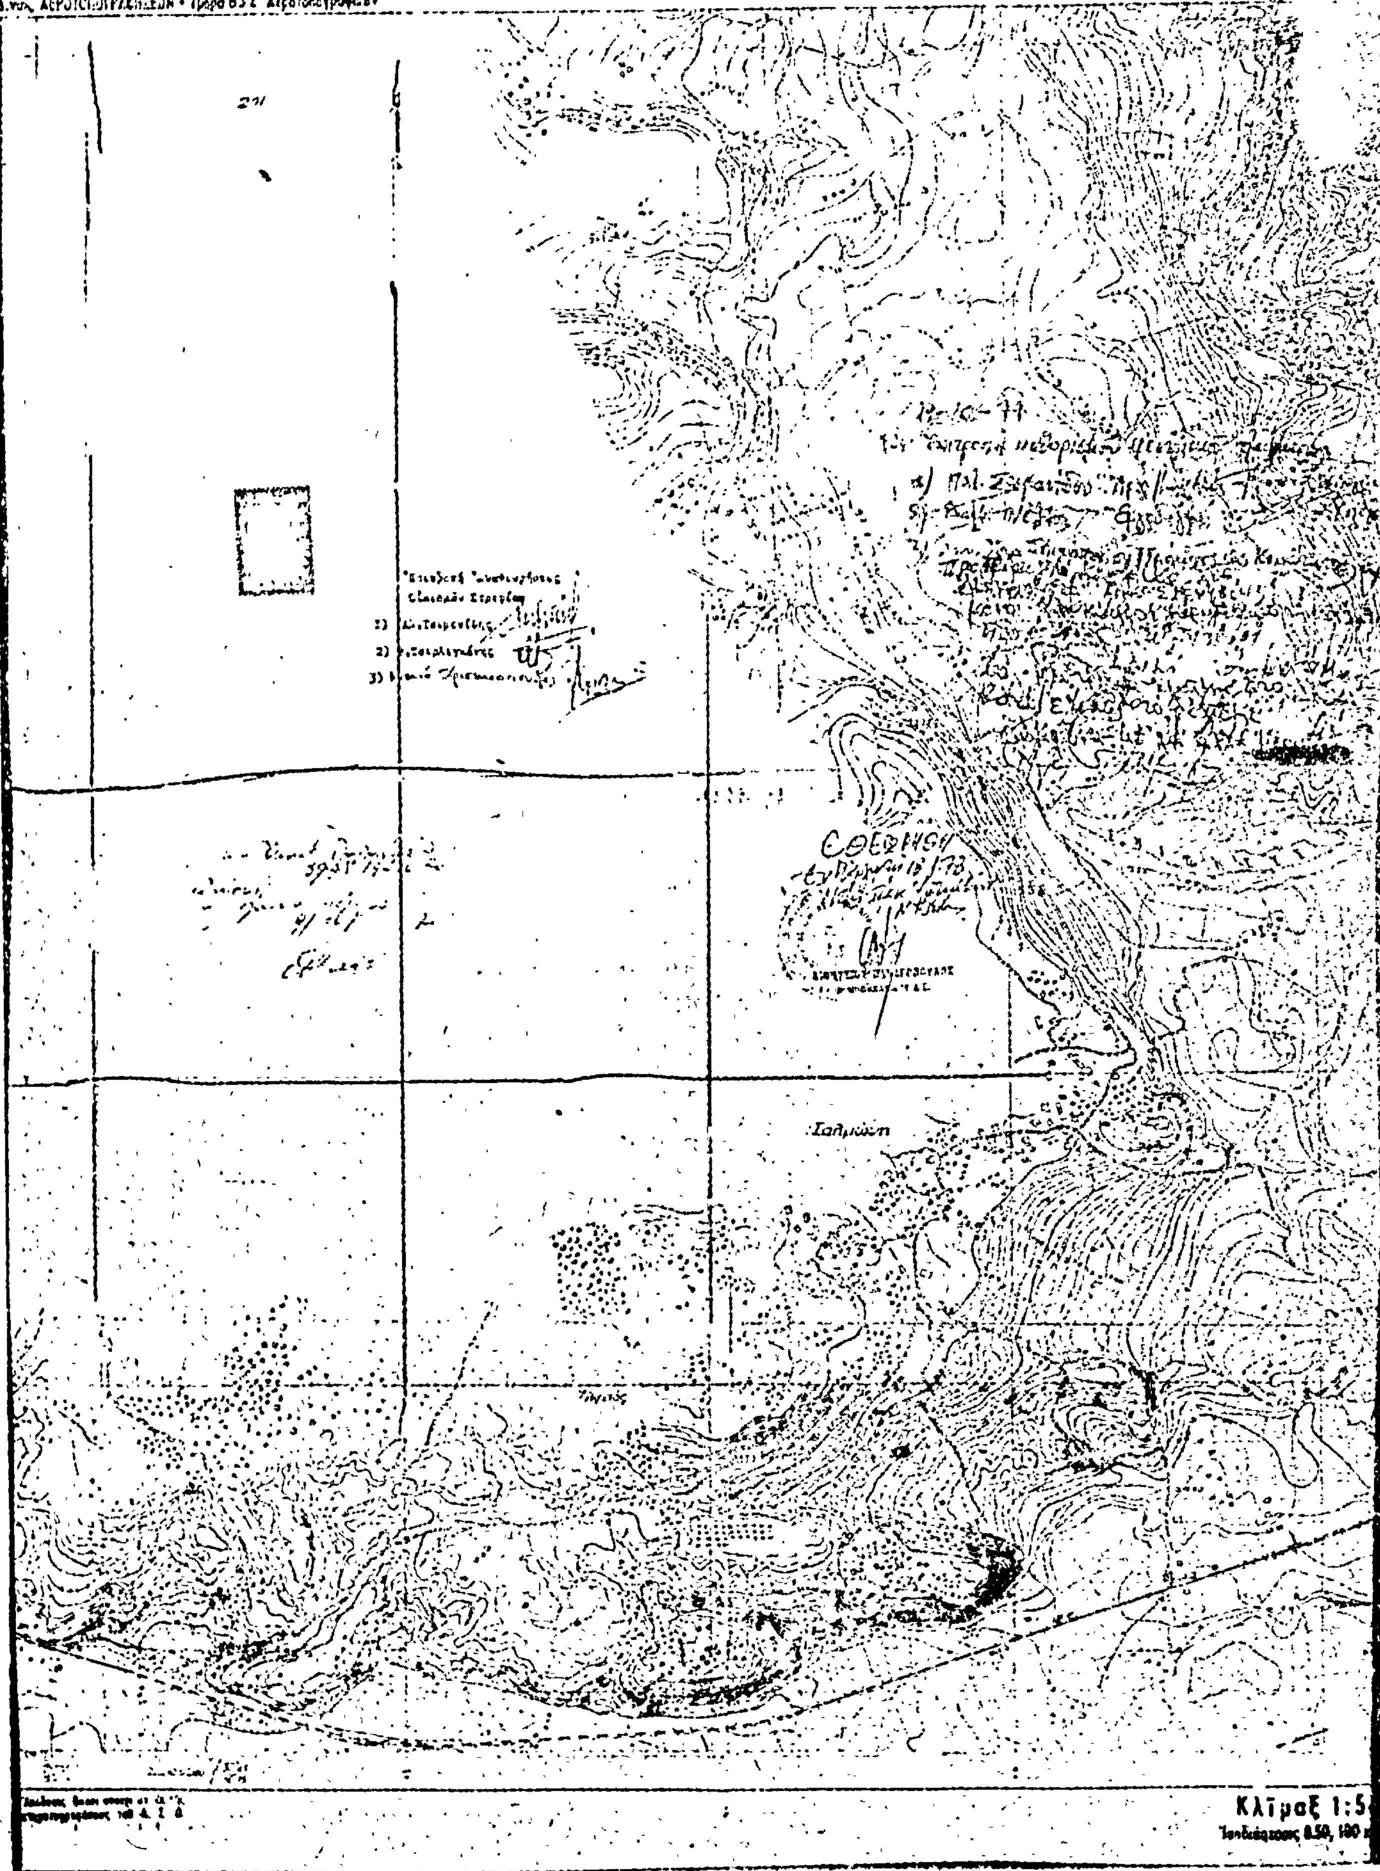
ΥΠΟΥΡΓΕΙΟΝ ΣΥΓΚ.ΝΙΩΝ & ΔΗΜΟΣ. ΕΡΓΩΝ
Κλῖμαξ 1:5

Περιοχή ΑΛΦΕΙΟΥ φ. 6283,3



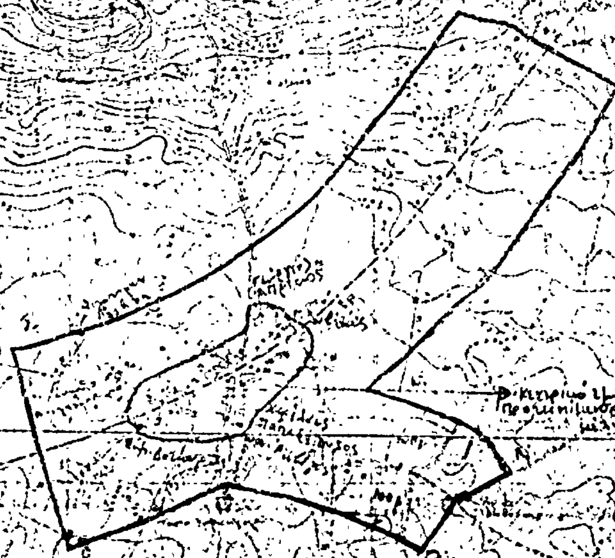



Ἀριθ. ΙΓ. 2165 (6)

Περὶ ἐγκρίσεως διόδου πού προϋπάρχει τοῦ ἔτους 1923 στὴν ὁδὸ Ρήγα Φερραίου μέσα στὸ σχέδιο πόλεως Πύργου, τοῦ Ν. Ἠλείας.

Ο ΝΟΜΑΡΧΗΣ ΗΛΕΙΑΣ

Ἔχοντας ὑπόψη :

1. Τὴ Α7/16.11.1970 κοινὴ ἀπόφαση τῶν Ὑπουργῶν Προεδρίας Κυβερνήσεως Ἐσωτερικῶν καὶ Δημοσίων Ἔργων περὶ ὀργανώσεως Περ/κῶν Ὑπηρεσιῶν Ὑπουργείου Δημοσίων Ἔργων.

2. Τὶς διατάξεις τοῦ ἄρθρου 1 παρ. 1 καὶ 2 τοῦ ἀριθ. 532/70 Ν. Δ/τος «περὶ συμπληρώσεως τῶν διατάξεων περὶ διοικητικῆς ἀποκεντρώσεως».

3. Τὴν Α. 22505/28.8.1975 ἀπόφαση τοῦ Νομάρχη Ἠλείας «περὶ μεταβιβάσεως ἁρμοδιοτήτων».


4. Τὴ σύμφωνη γνώμη τοῦ Νομαρχιακοῦ Συμβουλίου Δ.Ε. τῆς Νομαρχίας Ἠλείας, ὅπως διατυπώθηκε στὸ 1/78 πρακτικό του, ἀποφασίζουμε :

Τὴν ἔγκριση τῆς διόδου πού προϋπάρχει τοῦ ἔτους 1923 στὴν ὁδὸ Ρήγα Φερραίου μέσα στὸ σχέδιο Πύργου ὅτι προϋπάρχει τοῦ 1923 ὅπως αὐτὴ προτείνεται ἀπὸ τὸ Δῆμο Πύργου.

Ἡ παραπάνω δίοδος εἰκονίζεται μὲ πράσινη γραμμοσκιὰ στὸ ἀπὸ Μαΐου 76 τοπογραφικὸ διάγραμμα πού σύνταξε ὁ Πολιτικὸς Μηχ/κὸς Παναγιώτης Τερζῆς καὶ θεώρησε ὁ Δ/ντὴς Τ.Υ.Ν. Ἠλείας.

Πύργος, 15 Φεβρουαρίου 1978

Ὁ Νομάρχης
ΑΝΔΡΕΑΣ ΝΙΚΟΛΑΟΥ

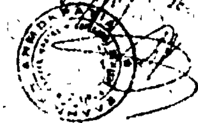

ΑΝΑΚΟΙΝΩΣΕΙΣ

'Αριθ. 1326 (7)

Περὶ εἰδοποιήσεως τῆς γενομένης καταθέσεως ἀποζημιώσεως ἀκινήτου πού ἀπαλλοτριώθηκε γιὰ τὴ διαπλάτυνση τῆς ὁδοῦ Θεοχ. Τσουτσίνου καὶ ἀνωνύμου Δημ. ὁδοῦ τῆς πόλεως Ἄρτης.

Ο ΔΗΜΑΡΧΟΣ ΑΡΤΑΙΩΝ

Ἔχοντας ὑπόψη τὴν 9/1974 πράξη προσκυρώσεως καὶ ἀναλογισμοῦ ἀποζημιώσεως τῆς Δ/νσεως Τεχνικῶν Ὑπηρεσιῶν Νομοῦ Ἄρτης, πού κυρώθηκε μὲ τὴν ΤΥ 6653/75 ἀπόφαση τοῦ Νομάρχη Ἄρτης, ρυμοτομήθηκε τμῆμα ἀπὸ τὴν 4 ἰδιοκτησία ἐμβαδοῦ 26,25 μ2 πού φαίνεται μὲ τὰ στοιχεῖα Μ-Κ-Ρ-Τ-Σ-Χ-Ψ-Ω-Ν σχεδιάγραμμα τῆς πράξεως γιὰ διαπλάτυνση τῆς ὁδοῦ Θεοχ. Τσουτσίνου καὶ ἀνωνύμου Δημ. ὁδοῦ σὲ ἐφαρμογὴ τοῦ ἐγκεκριμένου σχεδίου πόλεως Ἄρτης.

Δυνάμει τῆς ἀριθμ. 254/1976 ἀποφάσεως τοῦ Μονομελοῦς Πρωτοδικείου Ἄρτης ἔχει καθορισθεῖ ἡ προσωρινὴ τιμὴ μονάδας τοῦ ρυμοτομουμένου τμήματος οἰκοπέδου σὲ 2.000 δρχ. κατὰ μ2.

Ὁ Δῆμος Ἀρταίων βαρυνόμενος γιὰ τὴν ἀποζημίωση τοῦ ἀνωτέρω ρυμοτομουμένου τμήματος οἰκοπέδου κατάθεσε στὸ Γραφεῖο τοῦ Ταμείου Παρακαταθηκῶν καὶ Δανείων Ἄρτης μὲ τὸ ἀριθ. 7241/25.2.78 γραμμάτιό του συστάσεως παρακαταθήκης τὸ ποσὸ τῶν δραχμῶν 52.500 γιὰ ἀποζημίωση τῆς μὲ ἀριθ. 4 ἰδιοκτησίας τμήματος οἰκοπέδου 26,25 μ2 καὶ ὑπὲρ τῆς φερομένης ὡς δικαιούχου Ἀγαθῆς Κόκκα ἢ παντὸς ἀναγνωρισθησομένου ἁρμοδίως ὡς δικαιούχου τῆς ἀποζημιώσεως αὐτῆς.

Ἡ ἀνακοίνωση αὐτὴ νὰ δημοσιευθεῖσ στὴν Ἐφημερίδα τῆς Κυβερνήσεως.

Ἄρτα, 28 Φεβρουαρίου 1978

Ὁ Δήμαρχος
ΝΙΚΟΛΑΟΣ ΣΙΜΕΝΤΖΗΣ

'Αριθ. 77840 (8)

Περὶ εἰδοποιήσεως παρακαταθέσεως πού ἔγινε γιὰ τὴν ἀποζημίωση ἀκινήτων, πού ἀπαλλοτριώνονται ἀπὸ τὴν ἐφαρμογὴ τοῦ ἐγκεκριμένου σχεδίου πόλεως Ρεθύμνου γιὰ τὴ διάνοιξη τῆς ὁδοῦ Χαρίκλ. Δασκαλάκη.

Ο ΝΟΜΑΡΧΗΣ ΡΕΘΥΜΝΗΣ

Ἔχοντας ὑπόψη τὶς διατάξεις:

1. Τοῦ Ν. Δ/τος τῆς 17.7.1923 «περὶ σχεδίων πόλεων καὶ λοιπῶν συνοικισμῶν τοῦ Κράτους».

2. Τοῦ Ν. Δ/τος 797/1971 «περὶ ἀναγκαστικῶν ἀπαλλοτριώσεων».

Γνωρίζουμε σ' αὐτοὺς πού ἔχουν ἢ ἀξιώνουν δικαιώματα κυριότητας σὲ ἀκίνητα πού ρυμοτομοῦνται ἀπὸ τὴν ἐφαρμογὴ τοῦ ἐγκεκριμένου σχεδίου πόλεως Ρεθύμνου γιὰ τὴ διάνοιξη τῆς ὁδοῦ Χαρίκλ. Δασκαλάκη, σύμφωνα μὲ τὴν πράξη ἀναλογισμοῦ 3/1972, καὶ στοὺς τυχὸν ἐγγεγραμμένους ἐνυπόθηκους δανειστὲς στὰ ἀκίνητα αὐτὰ ἢ στοὺς τρίτους γενικὰ διεκδικητές, ὅτι ἡ ἀποζημίωση πού ἔχει καθορισθεῖ σύμφωνα μὲ τὴν ἀπόφαση 125/1975 τοῦ Μονομελοῦς Πρωτοδικείου Ρεθύμνης, ἔχει κατατεθεῖ στὸ Ταμεῖο Παρακαταθηκῶν καὶ Δανείων (Γραφεῖο Παρακαταθηκῶν Ρεθύμνης) καὶ ἔχει ἐκδοθεῖ γραμμάτιο συστάσεως παρακαταθήκης μὲ ἀριθ. 6615/27.2.1978 γιὰ δρχ. 986.230.

Ἡ ἀποζημίωση αὐτὴ πρέπει νὰ ἀποδοθεῖ στοὺς δικαιούχους πού θὰ ἀναγνωρισθοῦν σύμφωνα μὲ τὸ Νόμο.

Ἡ ἀπόφαση αὐτὴ νὰ δημοσιευθεῖ στὴν Ἐφημερίδα τῆς Κυβερνήσεως.

Ρέθυμνο, 6 Μαρτίου 1978

Ὁ Νομάρχης
ΑΘΑΝΑΣΙΟΣ ΣΠΥΡΟΠΟΥΛΟΣ

'Αριθ. 4331 (9)

Περὶ εἰδοποιήσεως τῆς γενομένης παρακαταθέσεως ἀποζημιώσεως διὰ τὴν διάνοιξιν τῶν ρυμοτομουμένων κτισμάτων τῆς ὁδοῦ Κομνηνῶν.

Ο ΔΗΜΑΡΧΟΣ ΣΕΡΡΩΝ

Ὁ Δῆμος Σερρῶν, ὡς ἐπισπεύδων τὴν διάνοιξιν τῆς ὁδοῦ Κομνηνῶν εἰς Ο.Π. 125 κατέθεσεν εἰς τὸ ἐνταῦθα Ὑποκατάστημα τοῦ Ταμείου Παρακαταθηκῶν καὶ Δανείων τὸ συνολικὸν ποσὸν τῶν διακοσίων εἴκοσι ἓξ χιλιάδων ἑπτακοσίων ἑπτὰ δρχ. (226.707) ἐκδοθέντος πρὸς τοῦτο τὸ ὑπ' ἀριθ. 11932/27.2.78 γραμμάτιον συστάσεως παρακαταθήκης ὑπὲρ τῶν κάτωθι ἁρμοδίως ἀναγνωρισθησομένων κυρίων καὶ φερομένων τοιούτων.

Α) 1. Ὑπὲρ Ἀγγέλου Χερχελετζῆ δρχ. 11.512, 2. Ὑπὲρ Ἰωάννου Γρουτίδη δρχ. 69.762, 3) Ὑπὲρ Ν. Παπασπύρου δρχ. 33.341, 4. Ὑπὲρ Κων/νου Ἡλιόγλου δρχ. 104.692.

Β) Διὰ δικαστικὴ δαπάνη: 1) Ὑπὲρ Ἰωάννου Γρουτίδη δρχ. 1.200, 2) Ὑπὲρ Ν. Τσεσμετζῆ δρχ. 900, 3) Ὑπὲρ ΥΔΑΜΚ δρχ. 900, 4) Ὑπὲρ Ἀναστ. Χατζησυμεωνίδη δρχ. 2.200, 5) Ὑπὲρ Σπύρου Χατζησυμεωνίδη δρχ. 2.200. Ἤτοι ἐν συνόλῳ δρχ. 226.707. Σχετικαὶ πρὸς τοῦτο:

1. Ἡ ὑπ' ἀριθ. 11/73 πρᾶξις τακτοποιήσεως ἀναλογισμοῦ καὶ ἀποζημιώσεως τοῦ Πολεοδομικοῦ Γραφείου Σερρῶν, 2) Ἡ ὑπ' ἀριθ. 122059/22.12.73 ἀποφ. Νομαρχίας Σερρῶν, 3) Ἡ ὑπ' ἀριθ. 109/77 ἀποφ. τοῦ Μονομελοῦς Πρωτοδικείου Σερρῶν, καθορισθείσης τιμῆς μονάδος ἀποζημιώσεως, 4) Ἡ ὑπ' ἀριθ. 261/77 ἀπόφασις Δημοτικοῦ Συμβουλίου Σερρῶν καὶ 5) Ἡ ὑπ' ἀριθ. ΕΣ/35376/77 ἀπόφασις τῆς Νομαρχίας Σερρῶν.

Καλοῦνται ἅπαντες οἱ ἔχοντες ἔννομα συμφέροντα ἢ τρίτους διεκδικητὰς ἢ ὑποθήκους ἐκ τῆς ὡς ἄνω παρακαταθέσεως λάβωσι γνῶσιν σχετικῶς.

Ἐν Σέρραις τῇ 6 Μαρτίου 1978

Ὁ Δήμαρχος
ΑΝΔΡΕΑΣ ΑΝΔΡΕΟΥ

ΑΠΟ ΤΟ ΕΘΝΙΚΟ ΤΥΠΟΓΡΑΦΕΙΟ